


концепция застройки
"Квартал индивидуальной жилой застройки в д. Кошелево Брестского района"

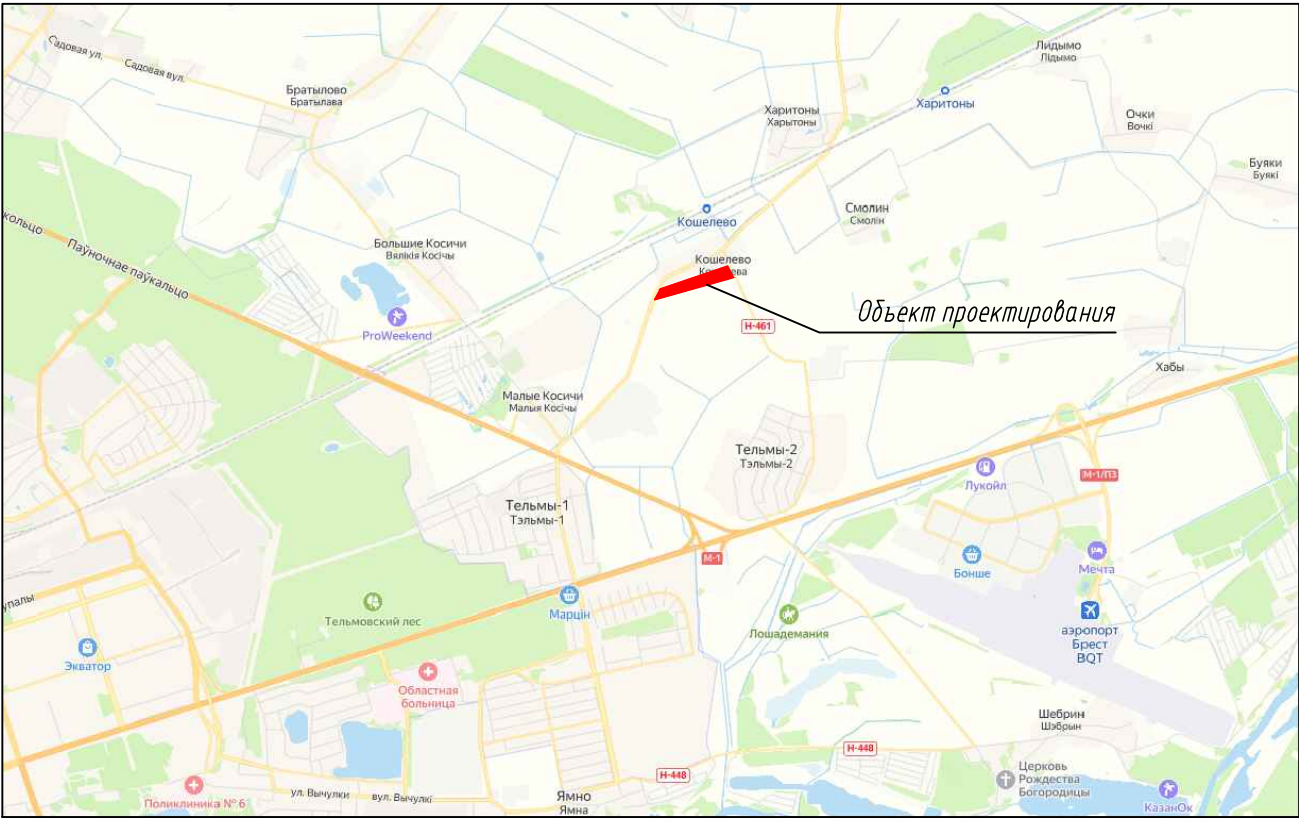

Ситуационная схема



Проектируемый поперечный профиль улицы


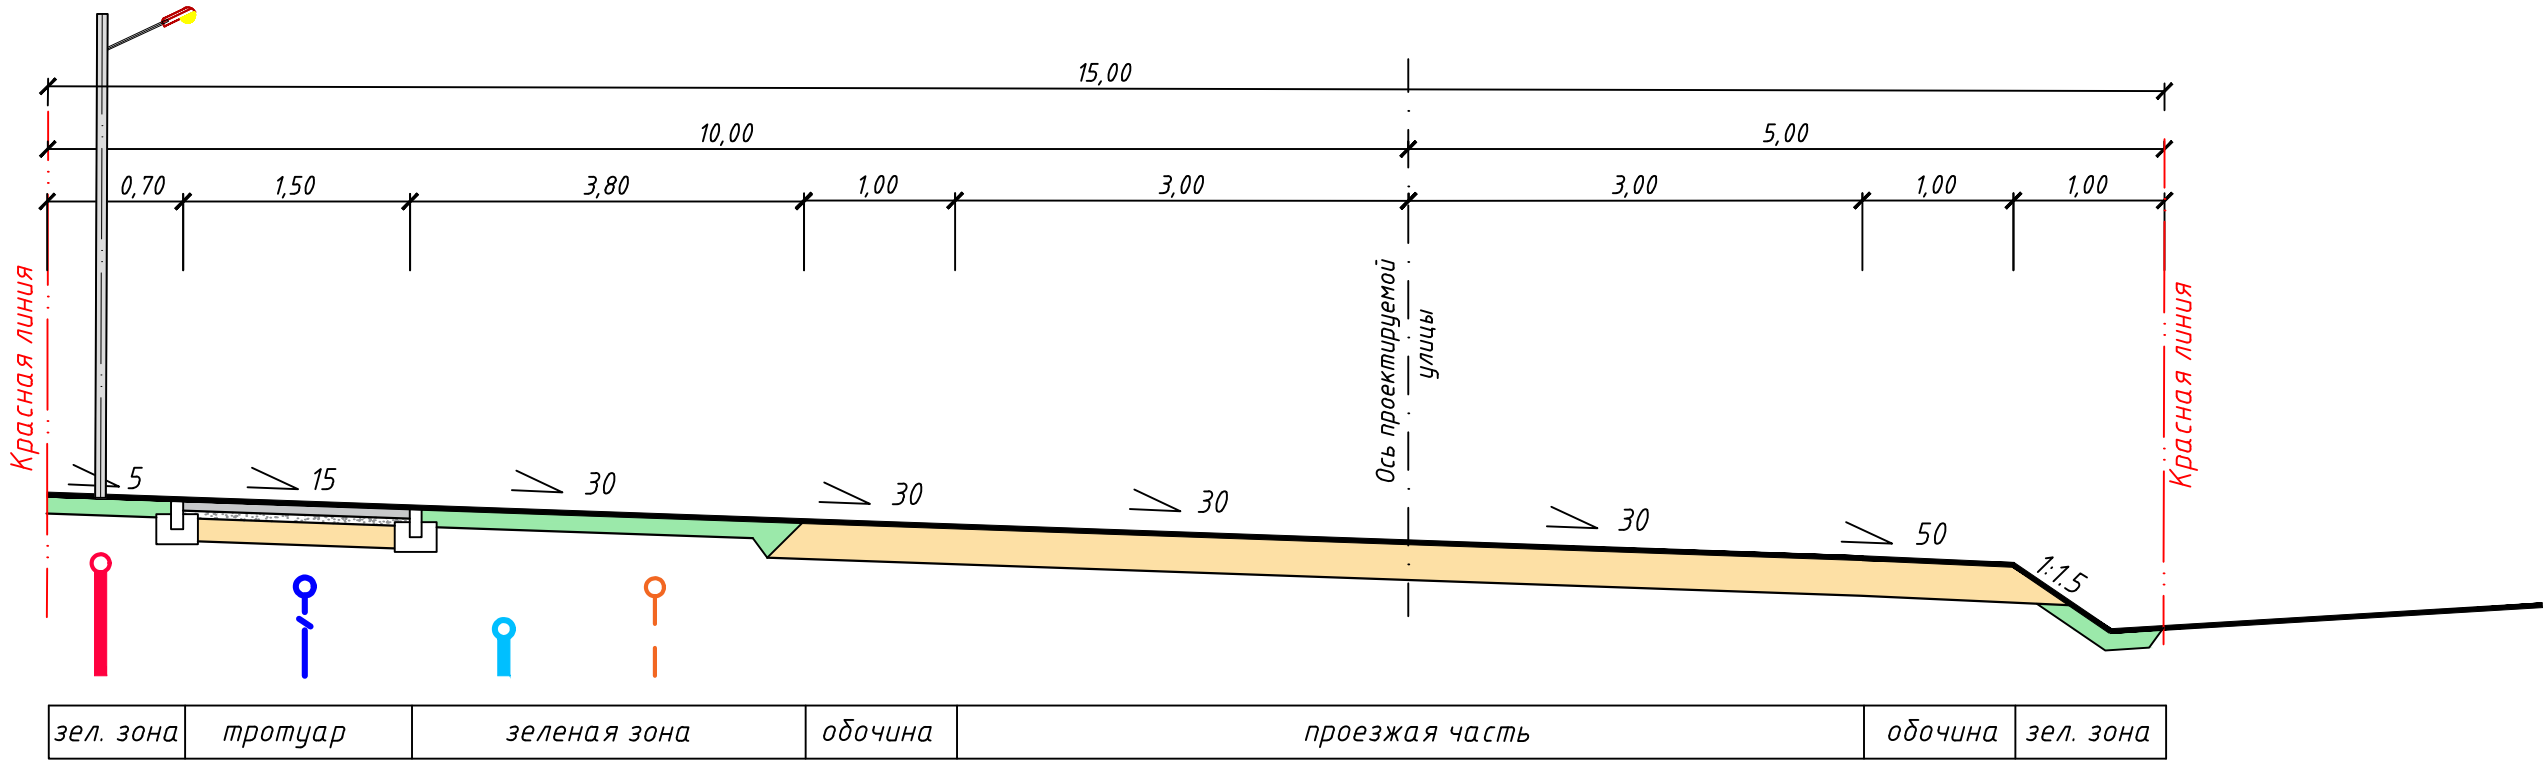


Схема размещения инженерных сетей



- Условные обозначения проектируемых сетей
- проектируемая ВЛ/Л-0,4кВ наружного освещения
 - проектируемая кабельная канализация связи
 - проектируемый водопровод
 - проектируемый газопровод

Малые архитектурные формы

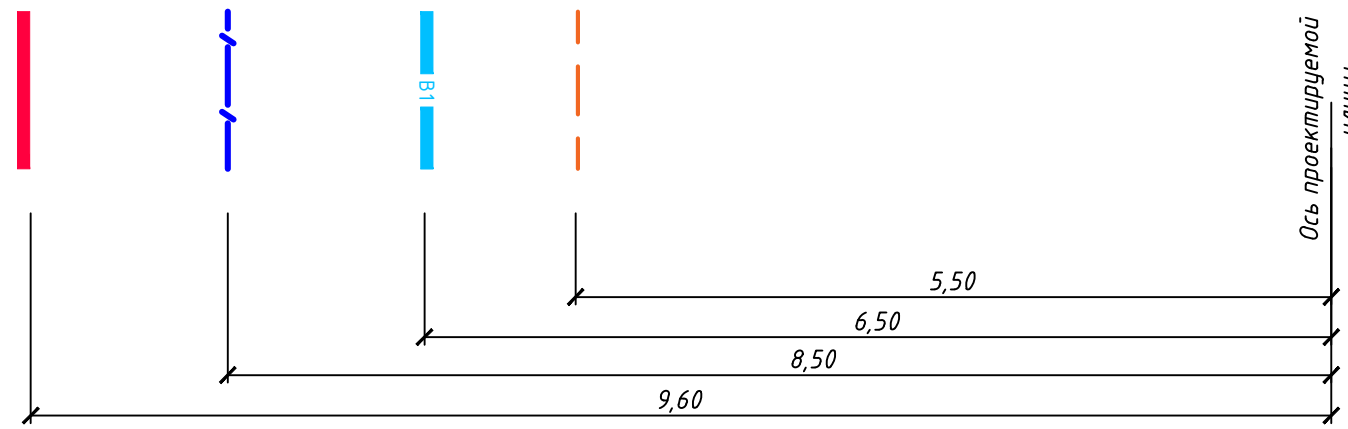

ИК "Хуторок"



СО "Шалаш-мини"



Балансир со спинкой



Качели двойные 2,1м



Скамья 2м



Урна перевертыш с навесом

УСЛОВНЫЕ ОБОЗНАЧЕНИЯ

Поз.	Наименование	Условное обозначение
1	Территория проектируемой жилой усадебной застройки	
2	Устройство покрытия проездов и площадок из асфальтобетона	
3	Устройство покрытия пешеходных связей и площадок из мелкоштучной бетонной плитки	
4	Озеленение покрытия проездов и площадок из природной песчано-гравийной смеси	
5	Озеленение территории путем засева трав по плодородному слою	
6	Установка МАФ	
	- ИК "Хуторок" (арт. ИК1046)	
	- СО "Шалаш-мини" (арт. СО8040)	
	- Балансир со спинкой (арт. К5021)	
	- Качели двойные 2,1м (арт. К5002)	
	- Скамья 2м	
	- Урна перевертыш с навесом	

ИНВ. Н. ПОДЛ. ПОДПИСЬ И ДАТА	ВЗМ. ИНВ.	Экспликация объектов										
		ИТОГО:										
		14										
		-										
		-										
		-										
		СООРУЖЕНИЯ И ПЛОЩАДКИ СОЦИАЛЬНО-БЫТОВОЙ ИНФРАСТРУКТУРЫ										
		Д1	ДЕТСКАЯ ПЛОЩАДКА					214,0		214,0		
		Т1	ПЛОЩ. ПОД МУС. КОНТЕЙНЕРАМИ					36,0		36,0		
		БАЛАНС ТЕРРИТОРИИ										
№ п/п		НАИМЕНОВАНИЕ							Ед. изм.	Количество		
1	Территория в границах работ								30222,0			
2	Территория жилой усадебной застройки								20872,0			
3	Территория общего пользования (улично-дорожная сеть)								9350,0			
	в том числе											
	площадь покрытий в границах работ								5507,0			
	площадь озеленения в границах работ								3843,0			
	площадь застройки в границах работ								-			